



# PRG comunale

# COMUNE DI BEDOLLO

## VARIANTE GENERALE

DATA: SETTEMBRE 2006


PRIMA ADOZIONE : Decr. Comm. Acta n. 1 di data 20.06.2003

SECONDA ADOZIONE : Decr. Comm. Acta n. 1 di data 19.08.2005

APPROVAZIONE GIUNTA PROVINCIALE : Delibera n. 2225 di data 23.10.2006

PUBBLICAZIONE B. U. R. REGISTRATA IN UIGORE: 02.11.2006

LABORATOIO CONFERENZIALE  
ELABORATO CON  
LE MODIFICHE D'UFFICIO  
TAVOLA N. 1  
SCALA 1:5000  
PROGETTISTA: SERVIZIO URBANISTICO  
ARCH. PAOLA RICCHI  
OPERATORE DEL PIANO: P.I. ANDREATTA DIEGO  
ELABORAZIONE CARTOGRAFICA: UFFICIO TECNICO COMUNALE DI BEDOLLO

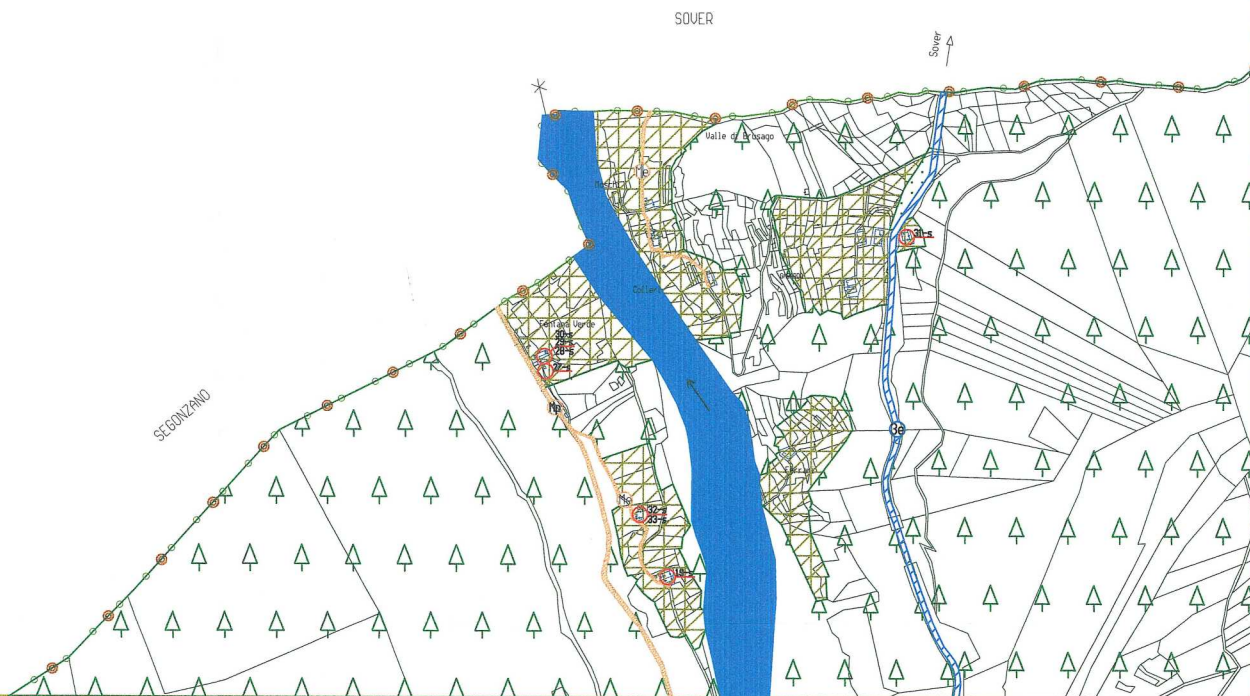

### LEGENDA :

#### CARTOGRAFIA DI BASE

- PERIMETRO SITO DI IMPORTANZA COMUNITARIA
- CONFINE COMPRESORIALE
- CONFINE COMUNALE
- PARCELLE CATASTRALI
- PERIMETRI DI ZONA
- PERIMETRO DEI FOGLI IN SCALA 1:2000
- PIANO ATTUATIVO
- PERIMETRO CENTRO ABITATO
- AREA ARCHEOLOGICA
- VINCULO CIMITERIALE
- AREA CIMITERIALE
- FASCIA RISPETTO DEPURATORE
- IMPIANTO DI DEPURAZIONE
- AREE DI RILEVANZA AMBIENTALE E CULTURALE
- posizione del sito

PERIMETRO SITO DI IMPORTANZA COMUNITARIA

#### CENTRI STORICI, MANUFATTI MINORI E MANUFATTI SPARSI

- CENTRO STORICO
- MANUFATTI STORICI SPARSI

#### ELEMENTI STORICI

- MANUFATTI MINORI DI INT. STORICO-CULTURALE

#### ZONE DI RISPETTO

- CORSI D'ACQUA E LAGHI
- LIMITI ZONA DI PROTEZIONE
- ZONE DI PROTEZIONE DEI CORSI D'ACQUA

#### INSEDIAMENTI ABITATIVI

- ZONE RESIDENZIALI
- MODALITA' DI INTERVENTO
- INDICE DI FABBRICABILITA' ALTEZZA MAX EDIFICI
- COMPLETAMENTO
- NUOVA ESPANSIONE
- VINCULO TIPOLOGICO

#### ZONE PER ATTREZZATURE E SERVIZI PUBBLICI

- ATTREZZATURE PUBBLICHE
- CIVILI E AMPL. ESISTENTI
- CIVILI E AMPL. DI PROGETTO
- SCOLASTICHE E CULT. ESISTENTI
- SCOLASTICHE E CULT. DI PROGETTO
- RELIGIOSE ESISTENTI
- RELIGIOSE DI PROGETTO
- SPORTIVE ESISTENTI
- SPORTIVE DI PROGETTO
- INEDIFICABILI
- EDIFICI PER SERVIZI PUBBLICI

#### ZONE PER ATTR. E IMPIANTI TURISTICI

- AREE ALBERGHIERE
- MODALITA' DI INTERVENTO
- INDICE DI FABBRICABILITA' ALTEZZA MAX EDIFICI
- COMPLETAMENTO
- NUOVA FORMAZIONE
- AREA A CAMPEGGIO
- SPORTIVE - RICREATIVE
- AREA SCIABILE
- AREE DI ACCESSO ALL'AREA SCIABILE
- COMUNALE
- PROVINCIALE

#### ZONE A VERDE

- VERDE PUBBLICO
- PARCO GIOCHI ESISTENTI
- PARCO GIOCHI DI PROGETTO
- INEFFICACI
- VERDE PRIVATO
- VERDE DI TUTELA DEGLI INSEDIAMENTI STORICI

#### ZONE AGRICOLE DI INTER. PRIMARIO

- AGRICOLA INTEGRATA
- AGRICOLA DI TUTELA AMBIENTALE E PRODUTTIVA

#### ZONE AGRICOLE DI INTER. SECONDARIO

- TUTELA AMBIENTALE

#### ZONE A BOSCO, PASCOLO, IMPRODUTTIVO

- BOSCO
- IMPRODUTTIVO
- PASCOLO

#### ZONE PRODUTTIVE

- AREE PRODUTTIVE
- MODALITA' DI INTERVENTO
- COMI COMMERCIALI
- COMI COMMERCIALI
- INIZIO SINCRO
- ALTEZZA MASSIMA
- COMPLETAMENTO
- NUOVA FORMAZIONE

#### ATTREZZATURE RELATIVE ALLA MOBILITA'

- STRADE DI TERZA CATEGORIA
- di potenziamento esistenti
- di potenziamento di progetto
- di progetto
- STRADE DI QUARTA CATEGORIA
- di potenziamento esistenti
- di potenziamento di progetto
- di progetto
- VARIABILITA' LOCALI
- di potenziamento esistenti
- di potenziamento di progetto
- di progetto
- PERCORSI PEDONALI E/O CICLABILI
- PARCHEGGI
- ELIPOSTO
- IMPIANTI DI RISULTA ESISTENTI
- IMPIANTI DI RISULTA DI PROGETTO
- LIVELLO LOCALE
- LIVELLO PROVINCIALE

#### BIOTOPO

- DI LIVELLO PROVINCIALE
- DI LIVELLO LOCALE

#### ATTREZZATURE TECNOLOGICHE

- DISCARICA INERTI
- GRS
- IMPIANTO
- RADIO-TELECOMUNICAZIONE
- DEPURATORE
- POTABILIZZATORE