



PRG comunale

COMUNE DI BEDOLLO

VARIANTE GENERALE

DATA: SETTEMBRE 2006

PRIMA ADOZIONE : Decr. Comm. Acta n. 1 di data 20.06.2003

SECONDA ADOZIONE : Decr. Comm. Acta n. 1 di data 19.08.2005

APPROVAZIONE GIUNTA PROVINCIALE : Delibera n. 2005 di data 27.10.2006

PUBBLICAZIONE B. U. R. ED ENTRATA IN UTOGORE: 08.11.2006

LABORATOrio CENTRALE DELLE MODIFICHE SUEFFICIO


TAVOLA N.14 SCALA 1:5000

PROGETTISTA: SERVIZIO URBANISTICO C4



OPERATORE DEL PIANO: P.I. ANDREATTA DIEGO

ELABORAZIONE CARTOGRAFICA: UFFICIO TECNICO COMUNALE DI BEDOLLO

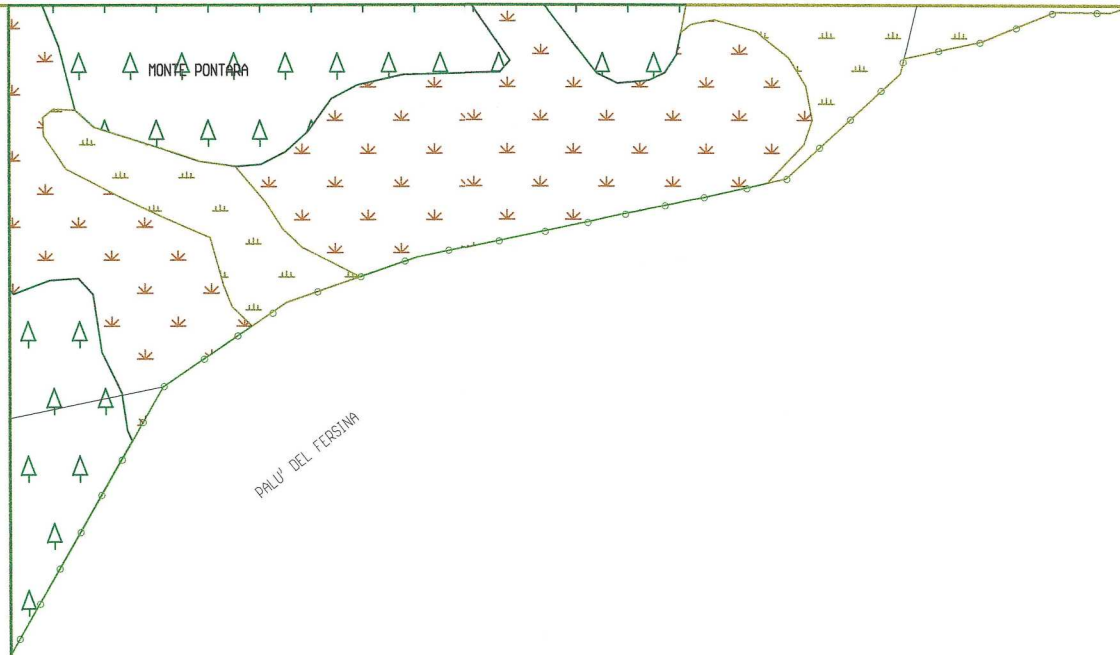

LEGENDA :

CARTOGRAFIA DI BASE

- CONFINE COMPROMISSORIE
- CONFINE COMUNALE
- PARCELLE CATASTALI
- PERIMETRO DEI FOGLI IN SCALA 1:2000
- PIANO ATTUALE
- PERIMETRO CENTRO ABITATO
- AREA ARCHEOLOGICA
- VINCULO CIMITERIALE
- AREA CIMITERIALE
- FASCIA RISPETTO DEPURATORE
- IMPIANTO DI DEPURAZIONE
- AREE DI RILEVANZA AMBIENTALE E CULTURALE
- posizione del sito

PERIMETRO SITO DI IMPORTANZA COMUNITARIA

CENTRI STORICI, MANIFATTI MINORI E MANIFATTI SPARI

- CENTRO STORICO
- MANIFATTI STORICI SPARI

ELEMENTI STORICI

- MANIFATTI MINORI DI INT. STORICO-CULTURALE

ZONE DI RISPETTO

- CORSI D'ACQUA E LAGHI
- LIMITE ZONA DI PROTEZIONE
- ZONE DI PROTEZIONE DEI CORSI D'ACQUA

INSEDIAMENTI ABITATIVI

- ZONE RESIDENZIALI
- INDICAZIONE DI INTERVENTO
- INDICE DI FASCIABILITA'
- ALTEZZA MAX EDIFICI
- COMPLETAMENTO
- NUOVA ESPANSIONE
- VINCULO TIPOLOGICO

ZONE PER ATTREZZATURE E SERVIZI PUBBLICI

- ATTREZZATURE PUBBLICHE
- CIVILI E PAR. ESISTENTI
- CIVILI E PAR. DI PROGETTO
- SCOLASTICHE E CULT. ESISTENTI
- SCOLASTICHE E CULT. DI PROGETTO
- RELIGIOSE ESISTENTI
- RELIGIOSE DI PROGETTO
- SPORTIVE ESISTENTI
- SPORTIVE DI PROGETTO
- INDEFINIBILI
- EDIFICI PER SERVIZI PUBBLICI

ZONE PER ATTR. E IMPIANTI TURISTICI

- AREE ALBERGHIERE
- INDICAZIONE DI INTERVENTO
- INDICE DI FASCIABILITA'
- ALTEZZA MAX EDIFICI
- COMPLETAMENTO
- DI NUOVA FORMAZIONE
- AREA A CAMPEGGIO
- SPORTIVE - RICREATIVE
- AREA SCIABILE
- ZONE DI ACCESSO ALL'AREA SCIABILE
- COMUNALE
- PROVINCIALE

ZONE A VERDE

- VERDE PUBBLICO
- PARCO GIOCHI ESISTENTI
- PARCO GIOCHI DI PROGETTO
- INDEFINIBILI
- VERDE PRIVATO
- VERDE DI TUTELA DEGLI INSEDIAMENTI STORICI

ZONE AGRICOLE DI INTER. PRIMARIO

- AGRICOLA INTEGRATA
- AGRICOLA DI TUTELA AMBIENTALE E PRODUTTIVA

ZONE AGRICOLE DI INTER. SECONDARIO

- TUTELA AMBIENTALE

ZONE A BOSCO, PASCOLO, IMPRODUTTIVO

- BOSCO
- IMPRODUTTIVO
- PASCOLO

ZONE PRODUTTIVE

- AREE PRODUTTIVE
- COMMERCIALI
- modalita' di intervento
- lotto minimo
- altezza massima
- COMPLETAMENTO
- NUOVA FORMAZIONE

ATTREZZATURE RELATIVE ALLA MOBILITA'

- STRADE DI TERZA CATEGORIA
- di potenziamento
- di progetto
- STRADE DI QUARTA CATEGORIA
- di potenziamento
- di progetto
- USABILITA' LOCALE
- di potenziamento
- di progetto
- PERCORSI PEDONALI E/O CICLABILI
- PARCHEGGI
- ELIPOSTO
- IMPIANTI DI RISALTA ESISTENTI
- IMPIANTI DI RISALTA DI PROGETTO
- LIVELLO LOCALE
- LIVELLO PROVINCIALE

BIOTOPO

- DI LIVELLO PROVINCIALE
- DI LIVELLO LOCALE

ATTREZZATURE TECNOLOGICHE

- DISCARICA INERTI
- GAS METANO
- IMPIANTO IMMOBILITAZIONE
- DEPURATORE
- POTABILIZZATORE